RZUT I PIĘTRA. INSTALACJA WODY
SKALA 1:100

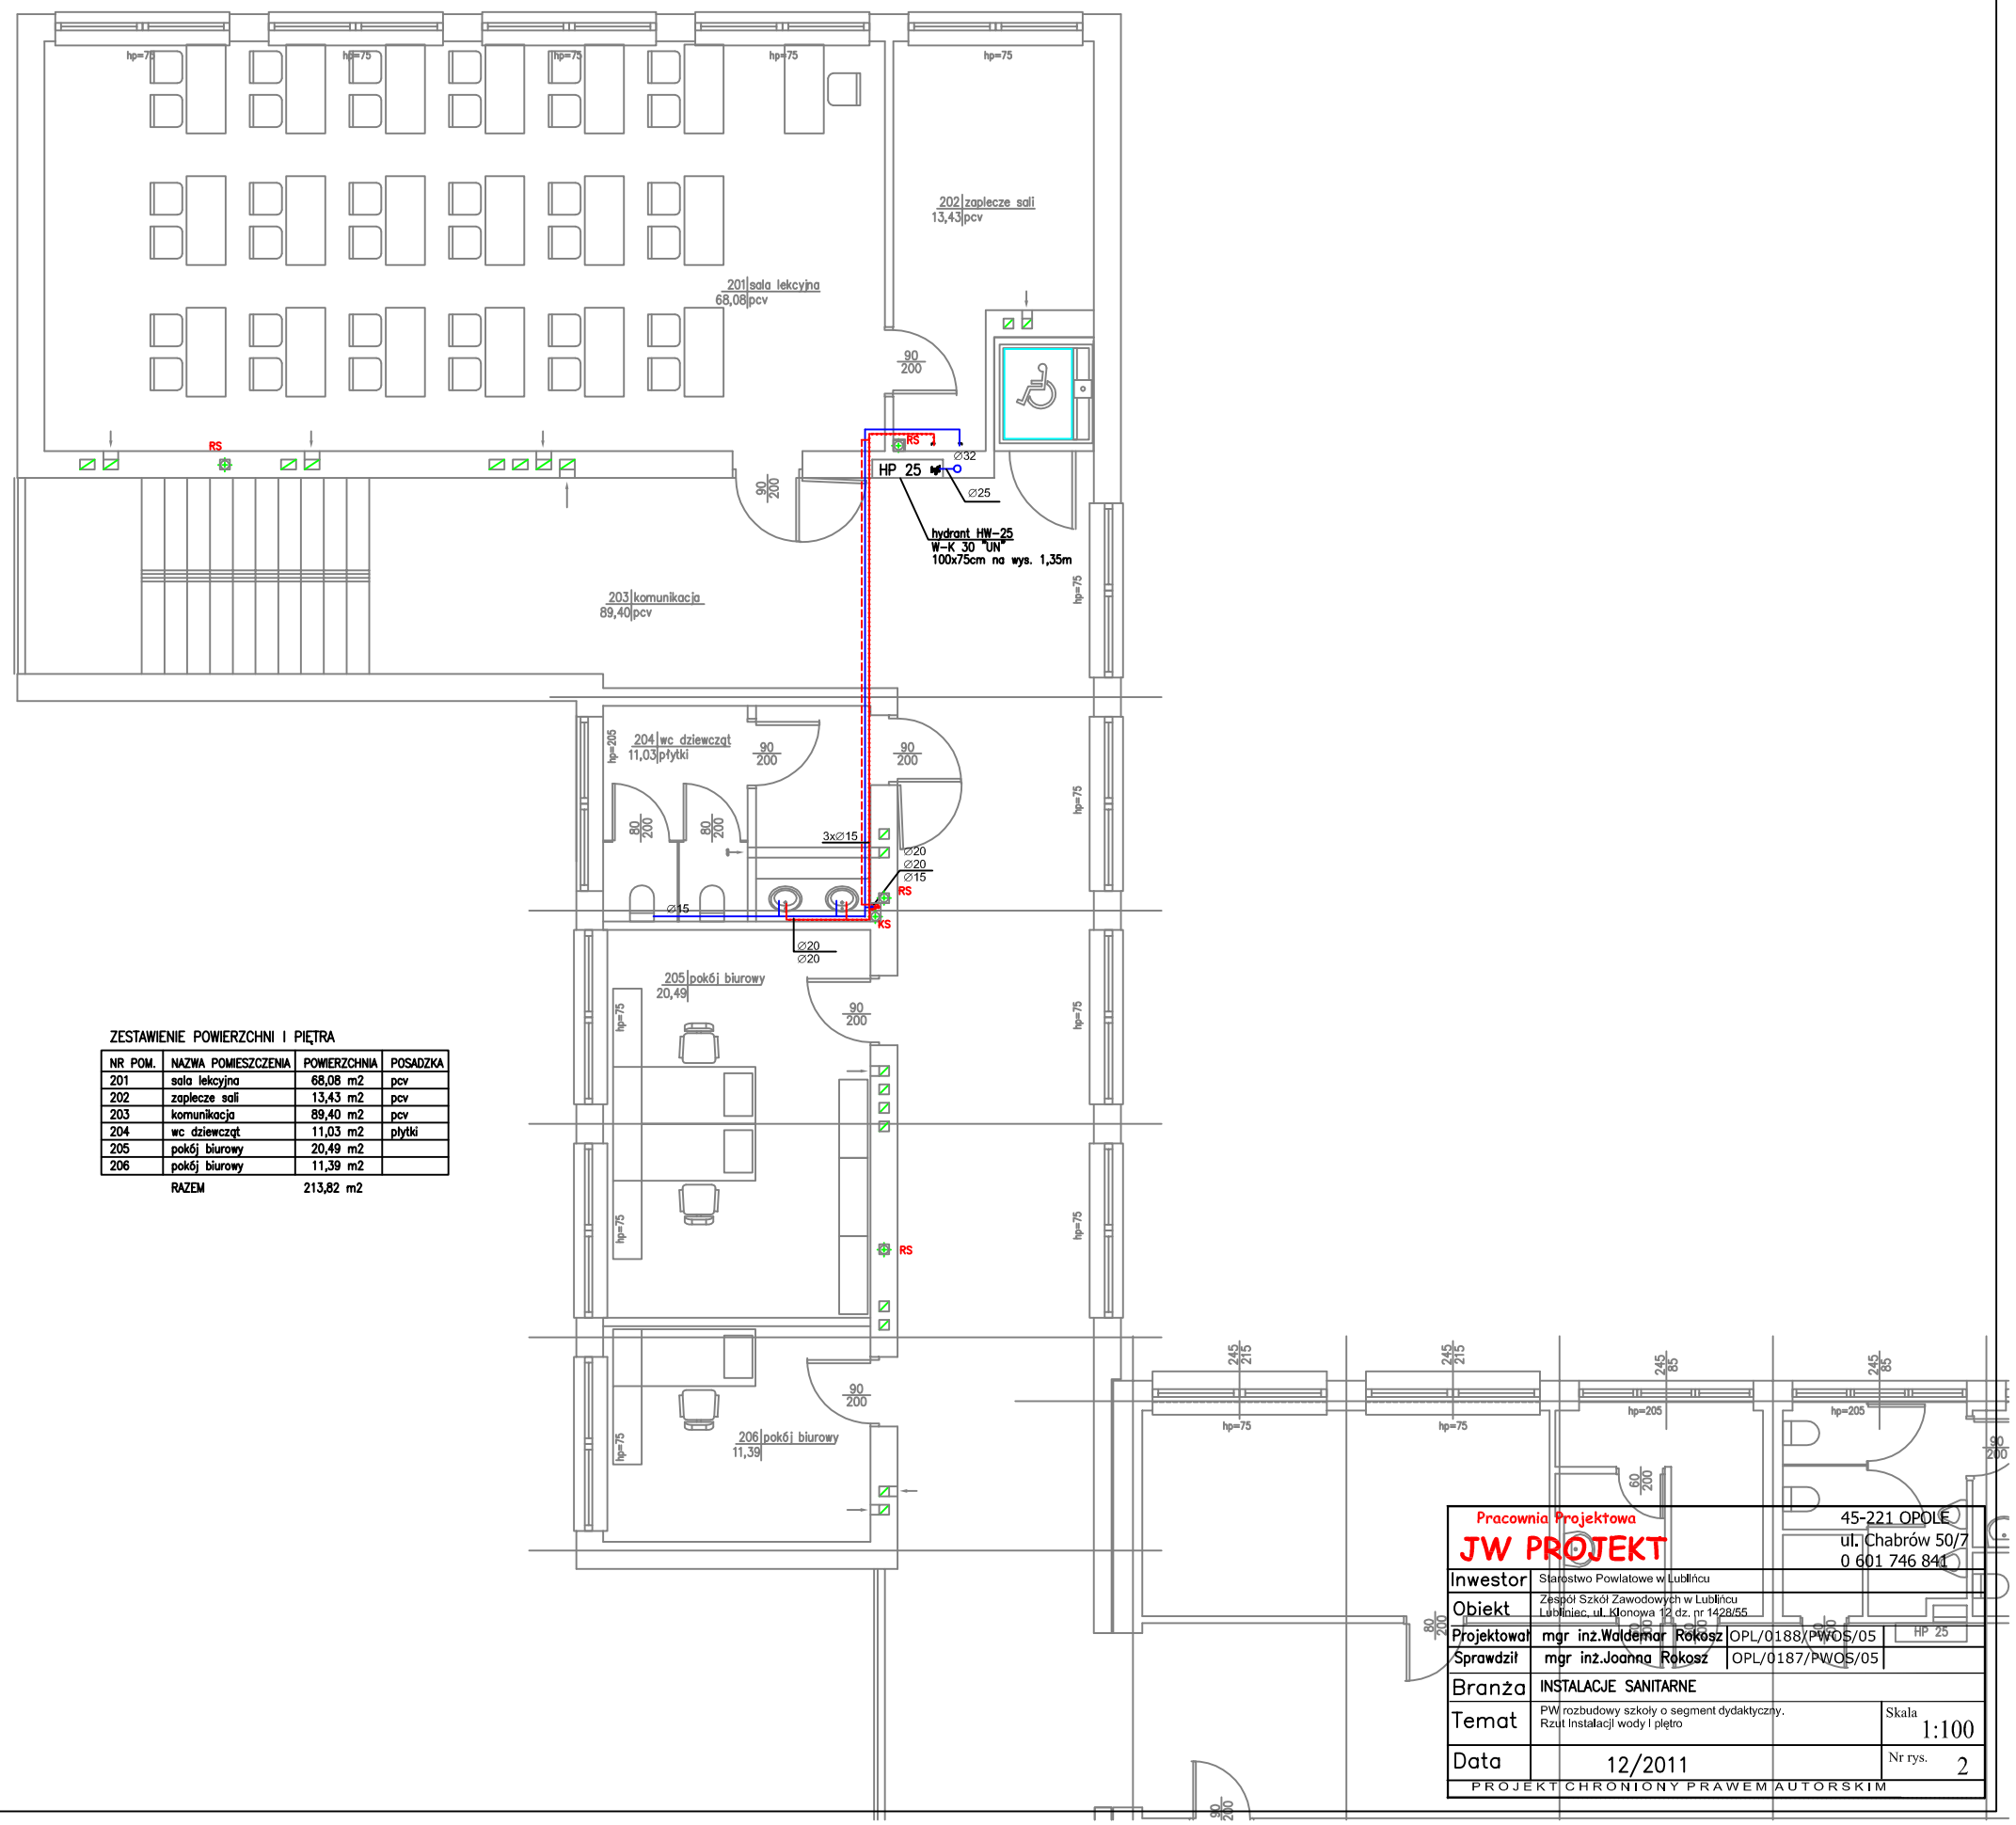

ZESTAWIENIE POWIERZCHNI I PIĘTRA

NR POM.	NAZWA POMIESZCZENIA	POWIERZCHNIA	POSADZKA
201	sala lekcyjna	68,08 m2	pcv
202	zaplecze sali	13,43 m2	pcv
203	komunikacja	89,40 m2	pcv
204	wc dziewcząt	11,03 m2	płytki
205	pokój biurowy	20,49 m2	
206	pokój biurowy	11,39 m2	
RAZEM		213,82 m2	

Pracownia Projektowa JW PROJEKT		45-221 OPOLE ul. Chabrów 50/7 0 601 746 841	
Inwestor	Starostwo Powiatowe w Lublińcu		
Obiekt	Zespół Szkół Zawodowych w Lublińcu Lubliniec, ul. Klonowa 12 dz. nr 1428/55		
Projektował	mgr inż.Waldemar Rokosz	OPL/0188/PWOS/05	HP 25
Sprawdził	mgr inż.Joanna Rokosz	OPL/0187/PWOS/05	
Branża	INSTALACJE SANITARNE		
Temat	PW rozbudowy szkoły o segment dydaktyczny. Rzut Instalacji wody I piętro	Skala 1:100	
Data	12/2011	Nr rys. 2	

PROJEKT CHRONIONY PRAWEM AUTORSKIM