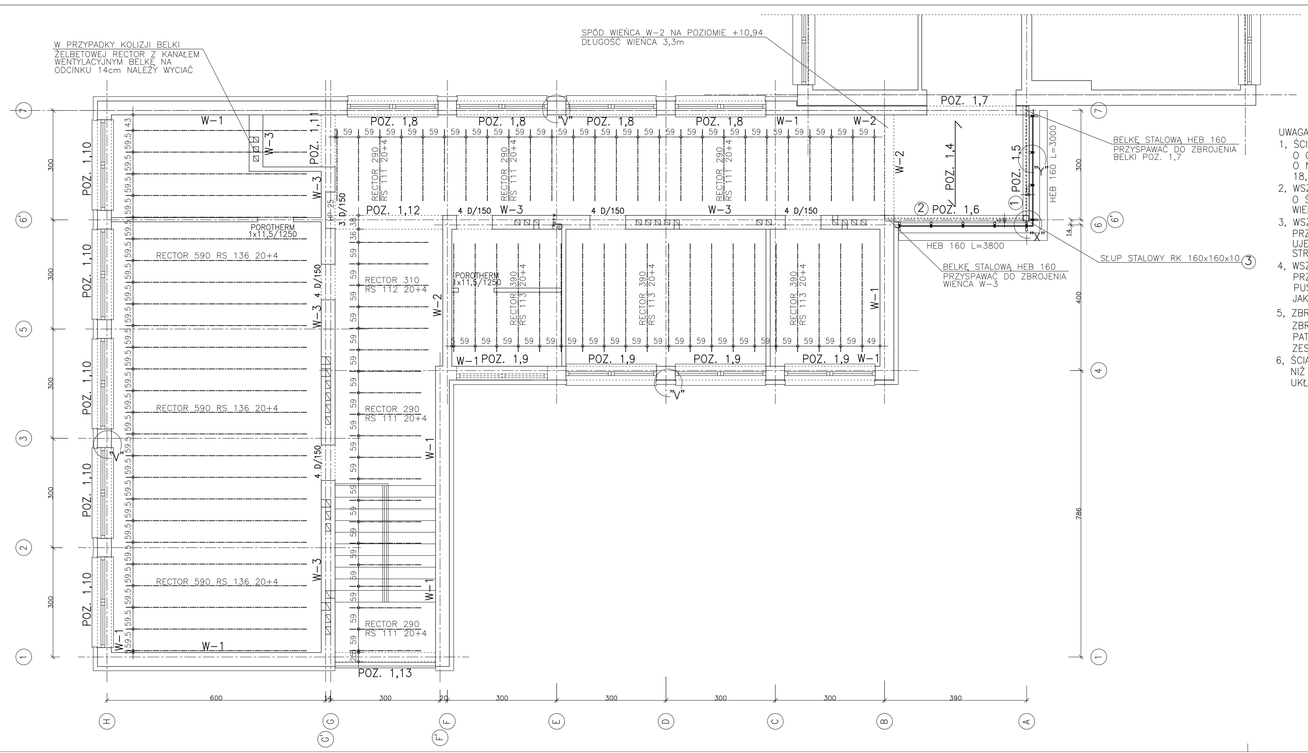

UWAGA:

1. ŚCIANY ZEWNĘTRZNE I WEWNĘTRZNE NOŚNE O GR. 25 i 38cm WYKONAĆ Z ELEMENTÓW O NOŚNOŚCI MIN. 20MPa I CIĘŻARZE DO 18,5 kN/M3
2. WSZYSTKIE OTWORY NA INSTALACJE O ŚREDNICY MNIEJSZEJ OD 100mm WIERCIĆ NA MIEJSCU BUDOWY
3. WSZYSTKIM STROPOM FIRMY RECTOR PRZED ZALANIEM BETONEM NALEŻY NADAĆ UJEMNĄ STRZAŁKĘ UGIĘCIA PATRZ INSTRUKCJA STROPU RECTOR
4. WSZYSTKIE PRZEJŚCIA PIONAMI KANALIZACYJNYMI PRZEZ STROPY PROWADZIĆ TYLKO W MIEJSCACH PUSTAKÓW STROPOWYCH ZBRANIA SIĘ BEZWZGLĘDNIE JAKIEGO KOLWIEK NARUSZANIA BELEK STROPOWYCH
5. ZBROJENIE PODPOROWE STROPU REKTOR ORAZ ZBROJENIE NADBETONU SIATKĄ ZGRZEWANĄ PATRZ TABELA STROPU RECTOR ZAŁĄCZONA DO ZESTAWIEŃ
6. ŚCIANKI DZIAŁOWE O WYSOKOŚCI WIĘKSZEJ NIŻ 2,5m NALEŻY ZBROIĆ BEDNARKĄ 30x2 UKŁADANEJ W CO DRUGIEJ SPOINIE

FAZA INWESTycji	PROJEKT WYKONAWCZY
NAZWA INWESTycji	ROZBUDOWA SZKOŁY O SEGMENT DYDAKTYCZNY
ADRES INWESTycji	LUBLINIEC UL. KLONOWA 12
INWESTOR	ZESPÓŁ SZKÓŁ ZAWODOWYCH W LUBLIŃCU

PRACOWNIA PROJEKTOWANIA BUDOWLANEGO s. c.
45-087 Opole ul. Pasieczna 2/1
tel +48-077-453-96-97, telifax +48-077-40-25-190

GŁ. PROJEKTANT	mgr inż. arch. HENRYK WITOWSKI	66/96/Op. nr uprawnień	POPIS
PROJEKTANT	inż. CZESŁAW SZKŁAK	232/77/Op.	
AUTOR OPRACOWANIA			
UPRAWNIONE	inż. MIROSŁAW CZIAŃK	12/90/Op.	

RZUT STROPU NAD II PIĘTREM

KONSTRUKCJA

FAZA PROJEKTOWA	PROJEKT WYKONAWCZY		
DATA OPRACOWANIA 12.2011	MIEJSCE ARKUSZA	SKALA 1:50	NR RYSUNKU 4K