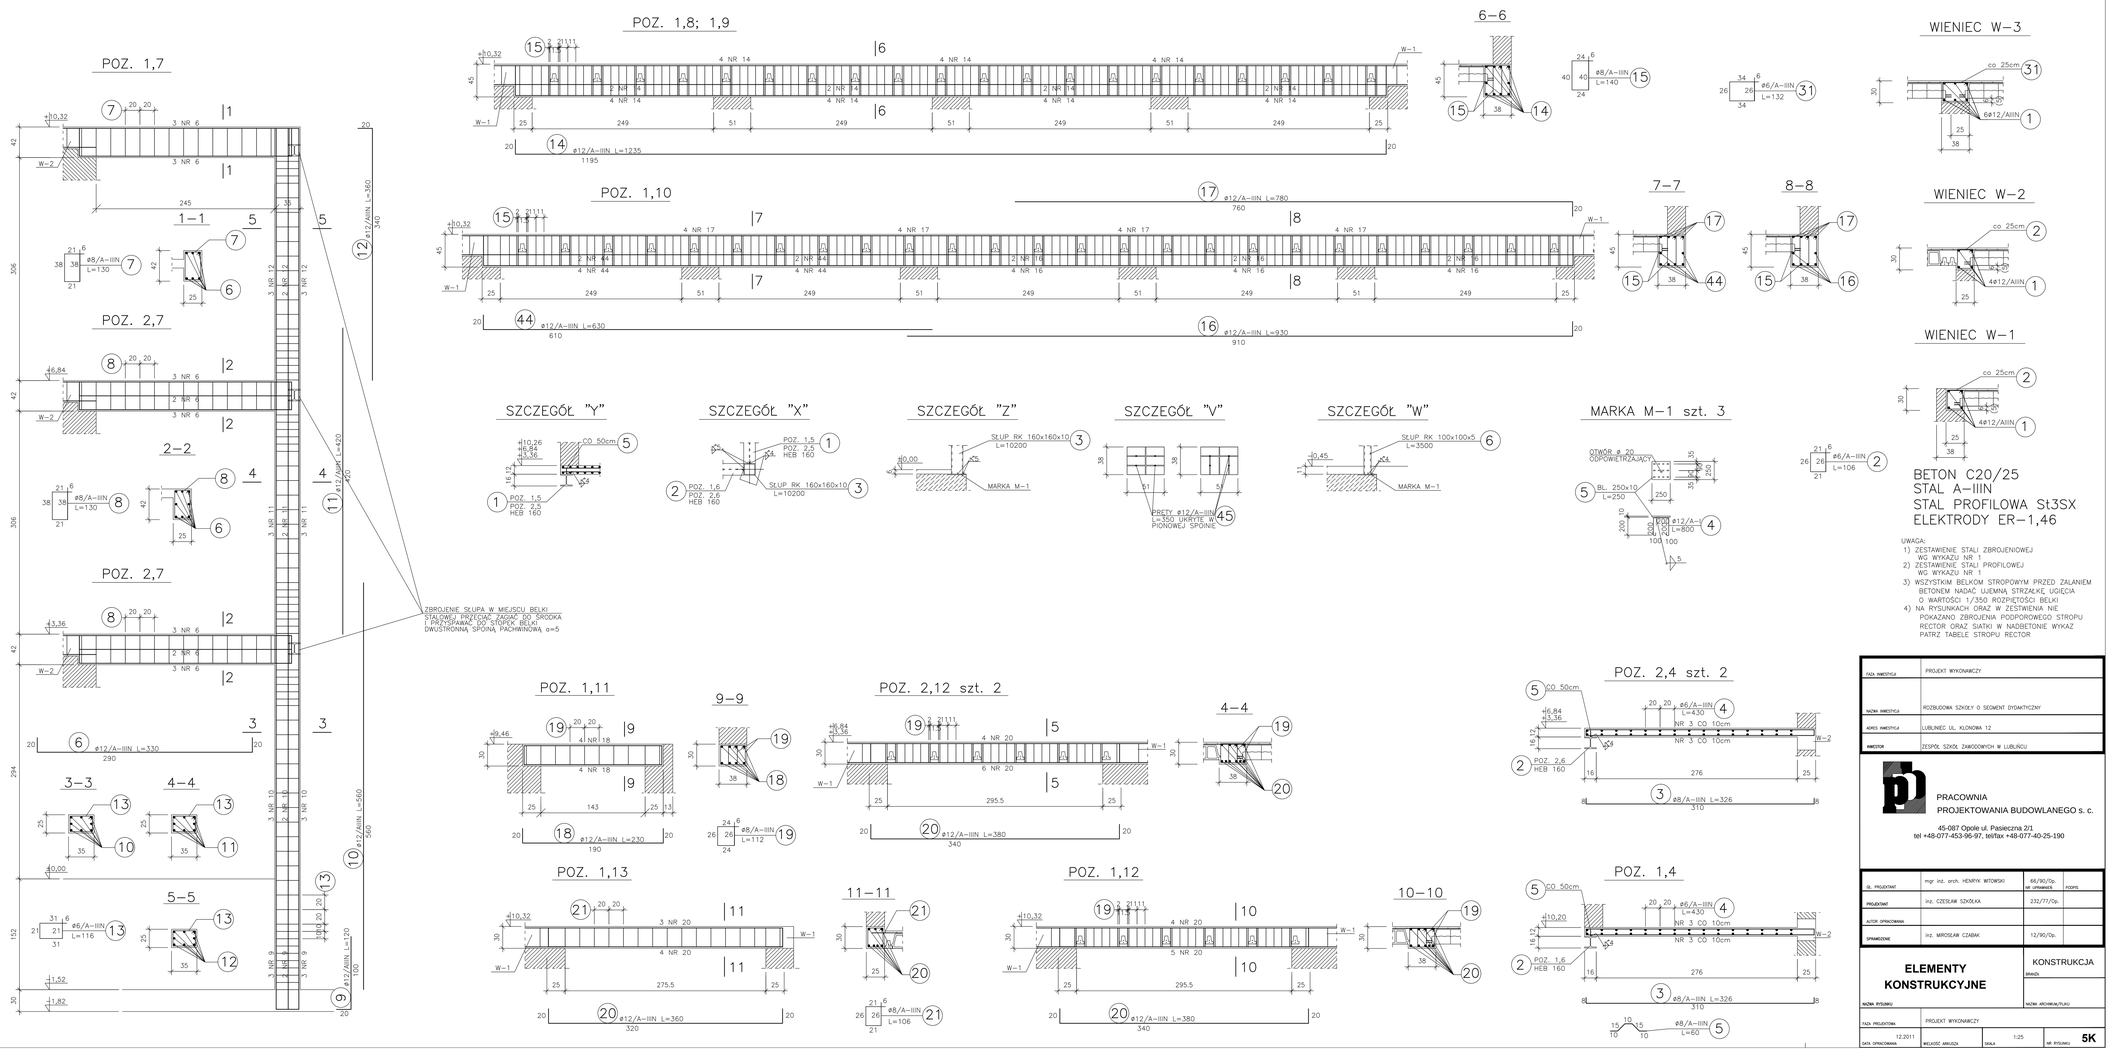

BETON C20/25
STAL A–IIIN
STAL PROFILOWA St3SX
ELEKTRODY ER–1,46

UWAGA:
1) ZESTAWIENIE STALI ZBROJENIOWEJ WG WYKAZU NR 1
2) ZESTAWIENIE STALI PROFILOWEJ WG WYKAZU NR 1
3) WSZYSTKIM BELKOM STROPOWYM PRZED ZALANIEM BETONEM NADAĆ UJEMNĄ STRZAŁKĘ UGIĘCIA O WARTOŚCI 1/350 ROZPIĘTOŚCI BELKI
4) NA RYSUNKACH ORAZ W ZESTWIENIA NIE POKAZANO ZBROJENIA PODPORCOWEGO STROPU RECTOR ORAZ SIATKI W NADBETONIE WYKAZ PATRZ TABELE STROPU RECTOR

FAZA INWESTYCJI	PROJEKT WYKONAWCZY
NAZWA INWESTYCJI	ROZBUDOWA SZKÓŁY O SEGMENT DYDAKTYCZNY
ADRES INWESTYCJI	LUBLINIEC UL. KLONOWA 12
INWESTOR	ZESPÓŁ SZKÓŁ ZAWODOWYCH W LUBLIŃCU

PRACOWNIA PROJEKTOWANIA BUDOWLANEGO s. c.
45-087 Opole ul. Pasieczna 2/1
tel +48-077-453-96-97, tel/fax +48-077-40-25-190

GŁ. PROJECTANT	mgr inż. arch. HENRYK WITOWSKI	66/90/Op. UR UPRAWNIEŃ	POZPIS
PROJECTANT	inż. CZESŁAW SZKOLKA	232/77/Op.	
AUTOR OPRACOWANIA			
SPRAWDZONE	inż. MIROSŁAW CZABAK	12/90/Op.	

ELEMENTY KONSTRUKCYJNE

NAZWA RYSUNKU

KONSTRUKCJA

BRANŻA

NAZWA WYDRUKU/PLIKU

FAZA PROJECTOWA	PROJEKT WYKONAWCZY		
DATA OPRACOWANIA 12.2011	WIELKOŚĆ ARKUSZA	SKALA 1:25	NR RYSUNKU **5K**