


- LEGENDA**
- ściany z cegły pełnej
 - projektowane ściany żelbetowe
 - ściany z cegły POROTHERM
 - ogrzewanie ze stropianu
 - projektowane wyburzenia
 - projektowane ściany GKB

ZESTAWIENIE POWIERZCHNI PARTERU


NR. POM.	NAZWA POMIESZCZENIA	POWIERZCHNIA	POSADZKA
101	sala lekcyjna	68,11 m ²	pcv
102	zaplecze sali	13,43 m ²	pcv
103	schowek	2,89 m ²	pcv
104	komunikacja	86,05 m ²	pcv
105	wc dziewcząt	10,99 m ²	plytki
106	wc niepełnospr.	5,05 m ²	plytki
107	pom. porządkowe	2,16 m ²	plytki
108	wc chłopców	11,34 m ²	plytki
109	sklepik	10,76 m ²	pcv
RAZEM		210,78 m²	

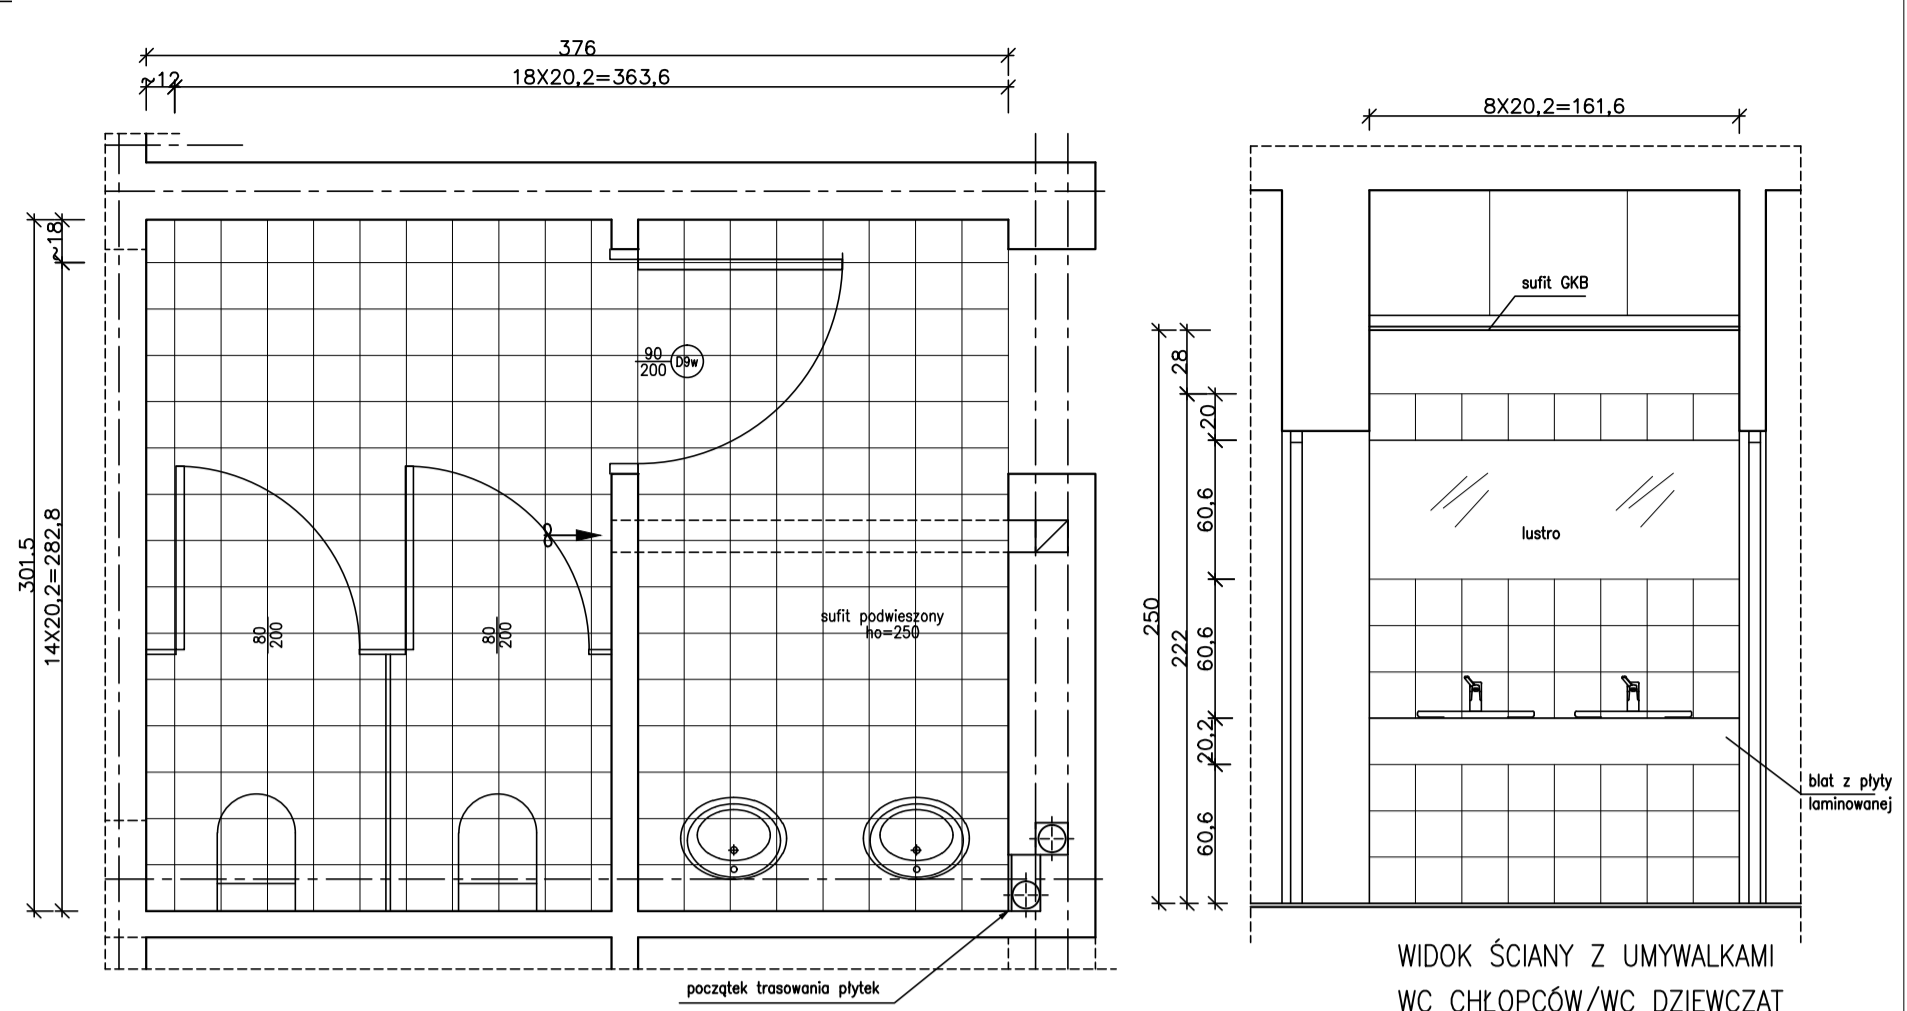

PROJEKT WC DZIEWCZĄT SKALA 1:25

ZESTAWIENIE PLYTEK:
 PODŁOGA – płytki TUBADZIN P-MONO 13 (jasny bez) 20x20cm
 ŚCIANA Z UMYWALKAMI – płytki TUBADZIN PASTEL G20 (pomarańczowe, błyszczące), 20x20cm
 POZOSTAŁE ŚCIANY W PRZEDSIONKU I POMIESZCZENIU Z KABINAMI – płytki TUBADZIN PASTEL G5 (beżowe, błyszczące), 20x20cm
 Nad umywalkami nakleić we wskazanym miejscu lustro
 Blat umywalk laminowany, z czolem wysokości 20cm, laminat kolor kremowy RAL 9001 (Cremeweiss)
 Ścianki i drzwi kabin – laminat HPL kolor K1902 (brzoskwinowy) ATJ System
 Ściany powyżej płytek malować na kolor NCS S 1002-R (jasnobłękitny)

UWAGA: – ściany pokryć płytkami dostosowując fugi pionowe na ścianach do fug na podłodze
 – przyjęto szerokość fug 2mm, kolor fug szary

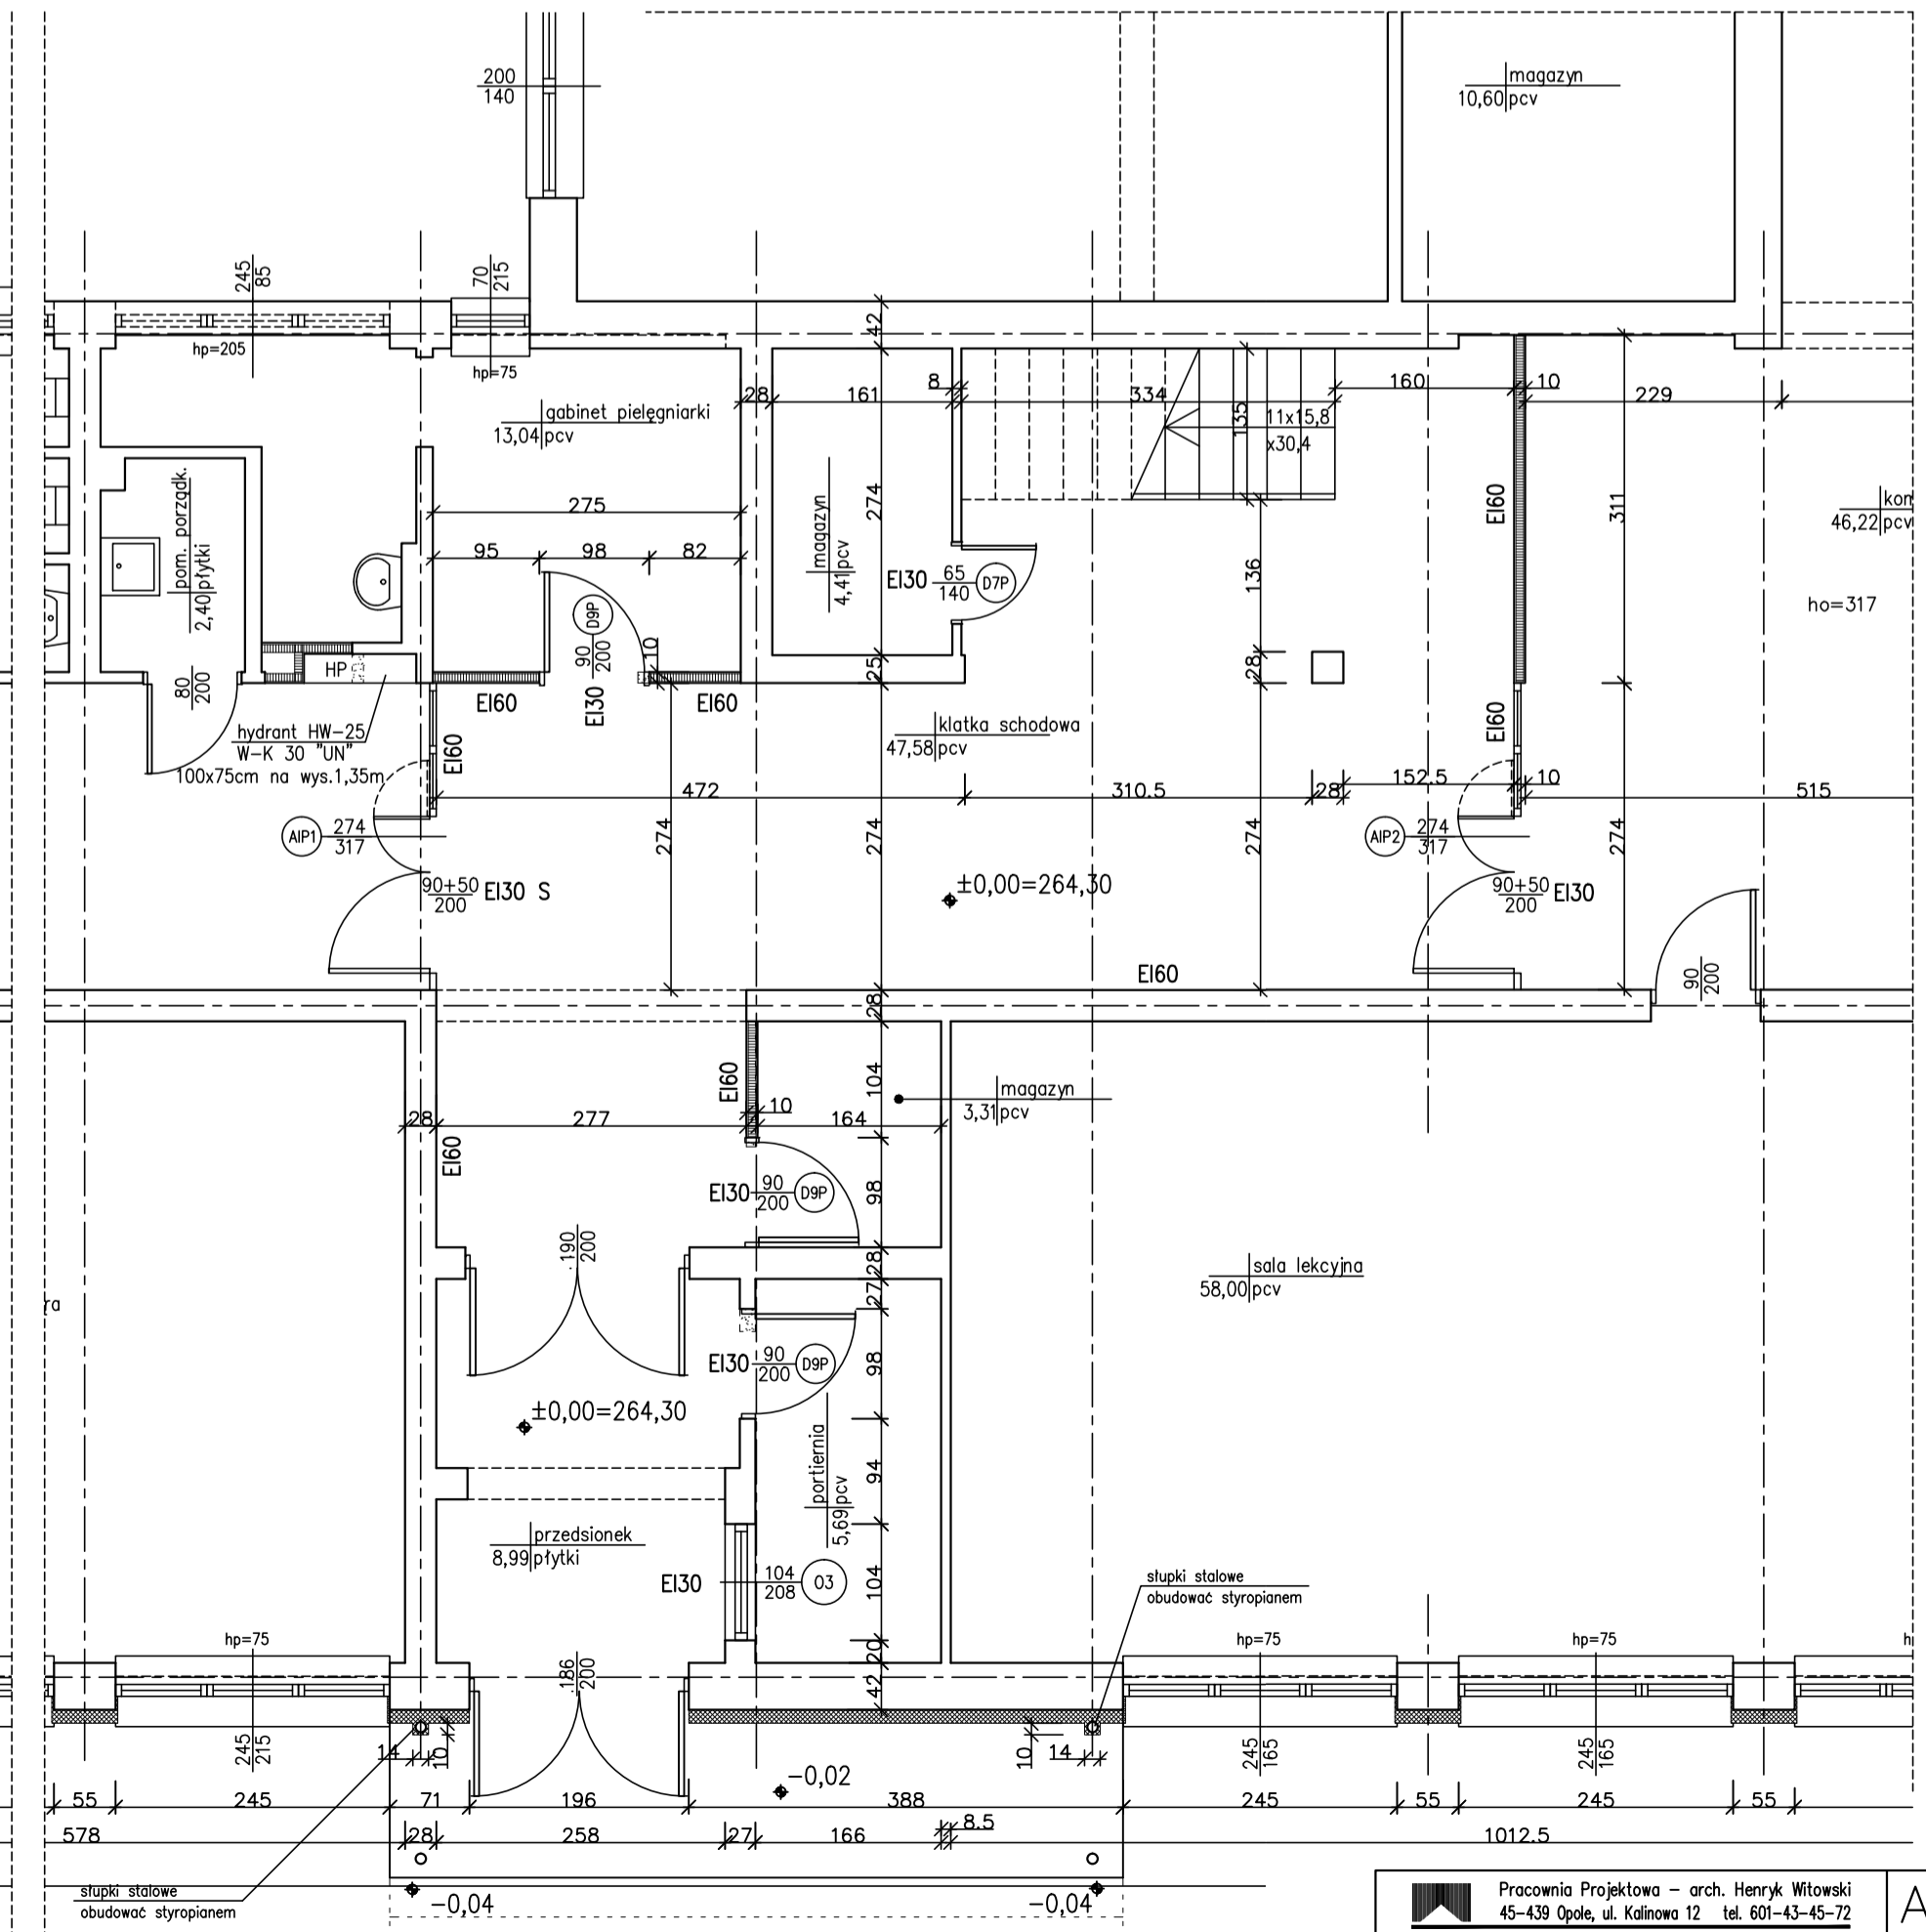

Pracownia Projektowa – arch. Henryk Witowski
 65-431 Opole, ul. Kłobucka 12, tel. 691-43-45-32

OBIEKT:	Zespół Szkół Zimodolnych w Lublińcu Lublińiec, ul. Klonowa 10, dz. nr 1428/155	SKALA	1:50
TEMAT:	Projekt architektury rozbudowy szkoły	RS. NR	
RYSUJEK:	Rzut parturu	RS. NR	
PROJEKTANT:	arch. Henryk Witowski	SPRAWDZ.	1AW
SPRAWDZ.	arch. Anna Witowska		