
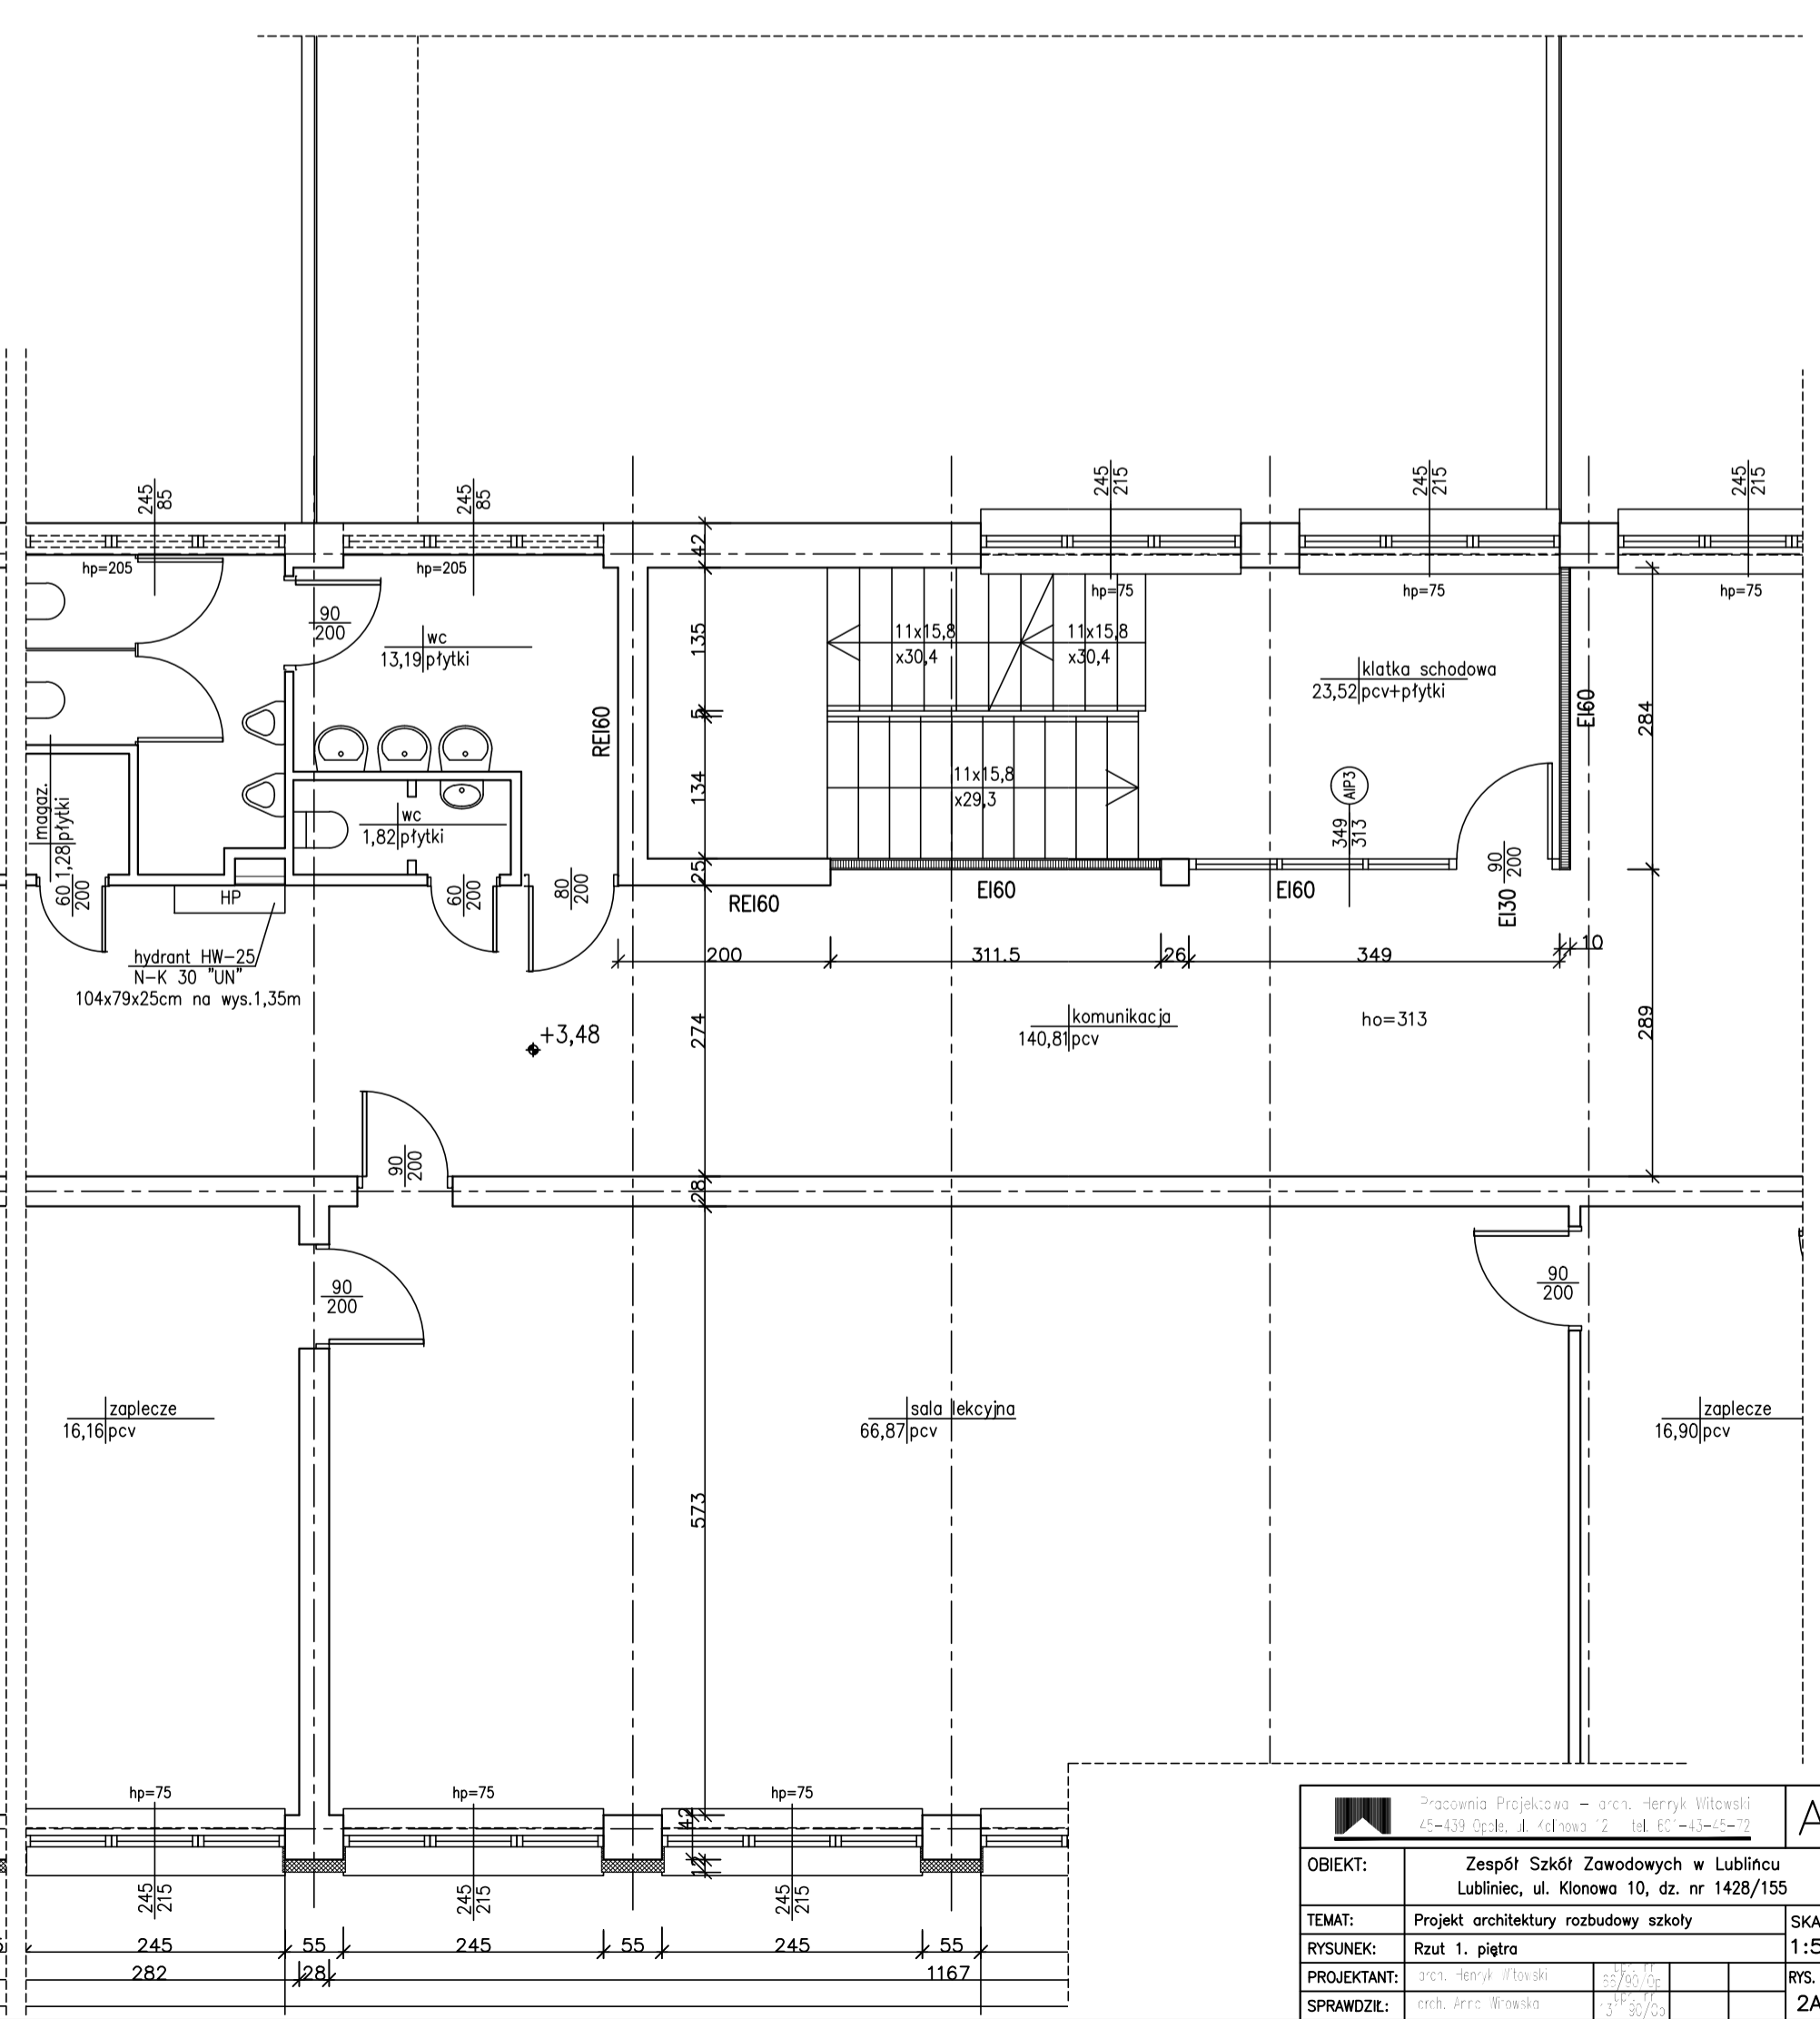


LEGENDA

- ściany z cegły pełnej
- projektowane ściany żelbetowe
- ściany z cegły POROTHERM
- ocieplenie ze styropianu
- projektowane wyburzenia
- projektowane ścianki GKB

ZESTAWIENIE POWIERZCHNI I PIĘTRA


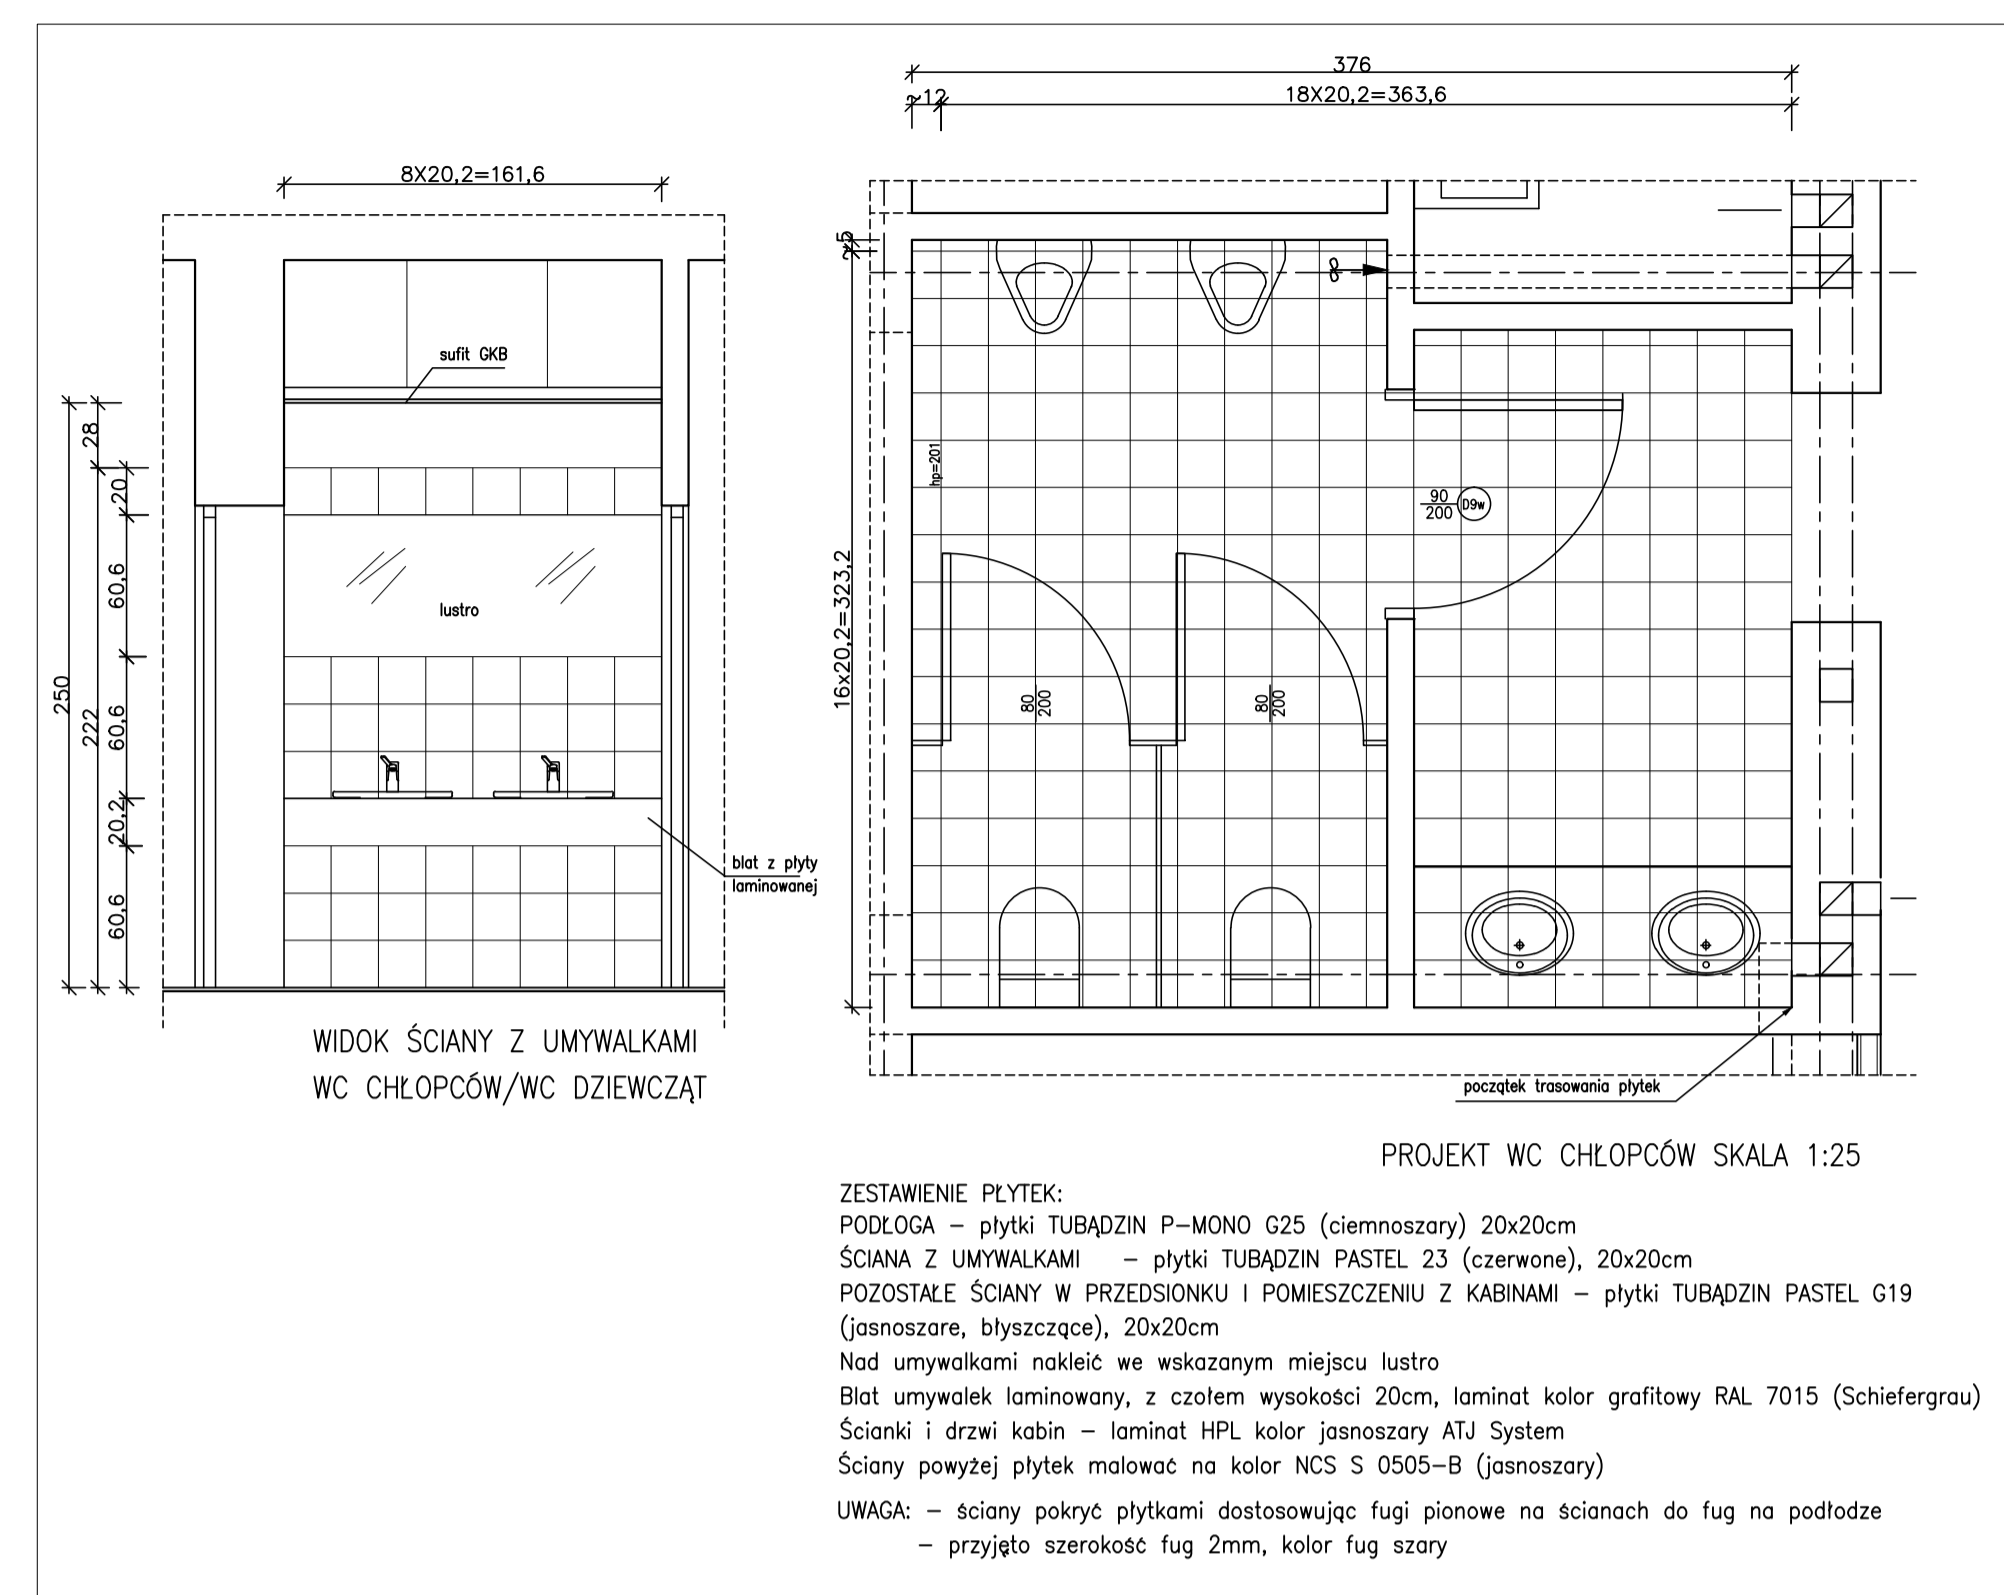

 ul. Klonowa 10, dz. nr 1428/155
 Lubliniec, ul. Klonowa 10, dz. nr 1428/155

OBJEKT: Zespół Szkół Zawodowych w Lublińcu
 ul. Klonowa 10, dz. nr 1428/155

TEMAT: Projekt architektury rozbudowy szkoły

RYSUJEK: Rzut 1. piętra



SKALA: 1:50

RYC. NR: 2Aw

DATA: 17.07.2014